

COMUNE DI ACERRA

DIREZIONE 5[^] - INFRASTRUTTURE
SETTORE PROGRAMMAZIONE - GESTIONE OO.PP.

PROGETTO DI ARREDO URBANO NEI LUOGHI DI PIAZZA CASTELLO

TIPO DI ELABORATO

tavola
unica
scale
1:200
1:20


PLANIMETRIA, FOTORILIEVO
PARTICOLARI, SIMULAZIONI

IL RUP

dott. arch. Concetta Martone

IL PROGETTISTA





dott. arch. Mariarosaria Sballo

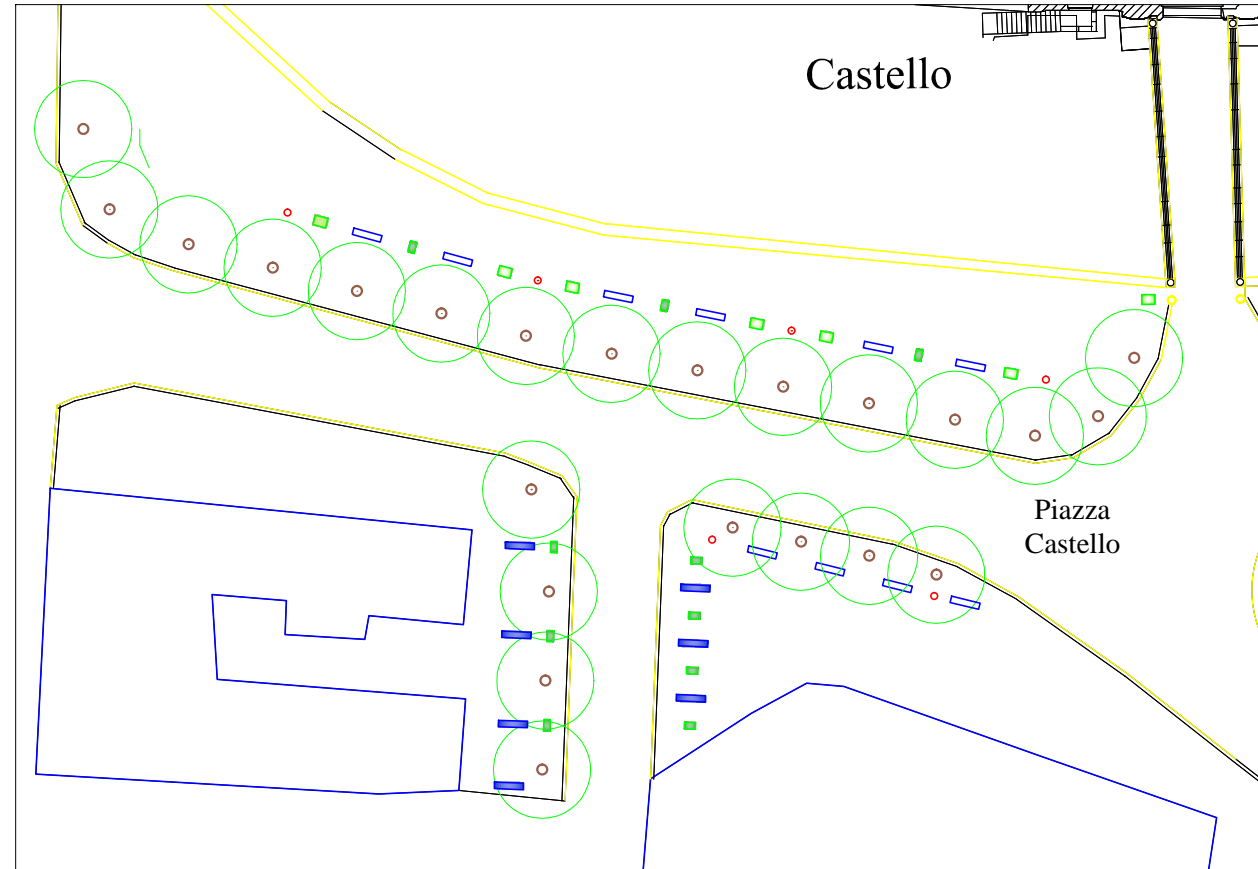

LENGENDA ■ fiotiera tipo A ■ fiotiera tipo B

■ panca

PLANIMETRIA scala 1:200

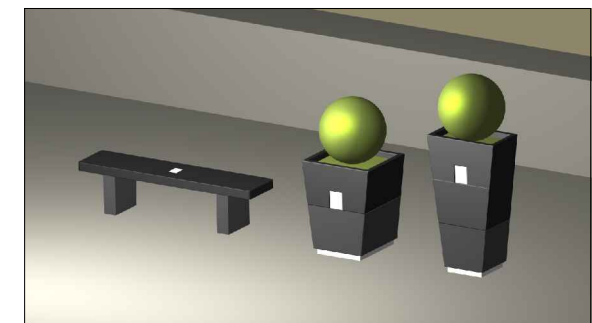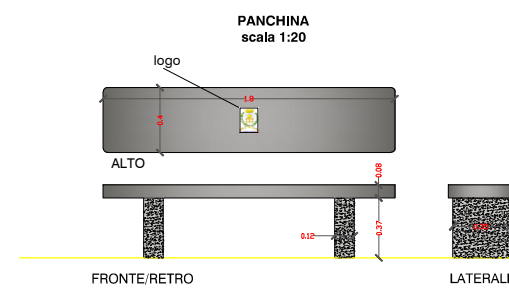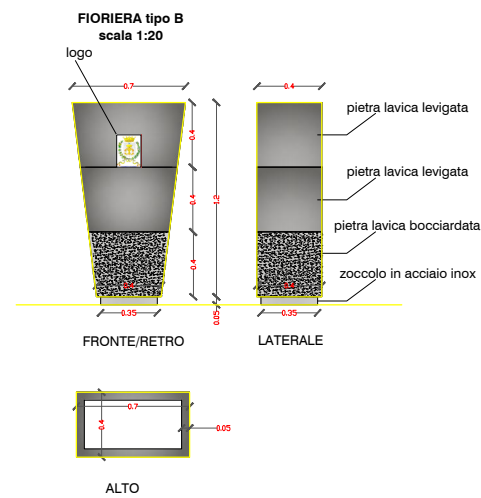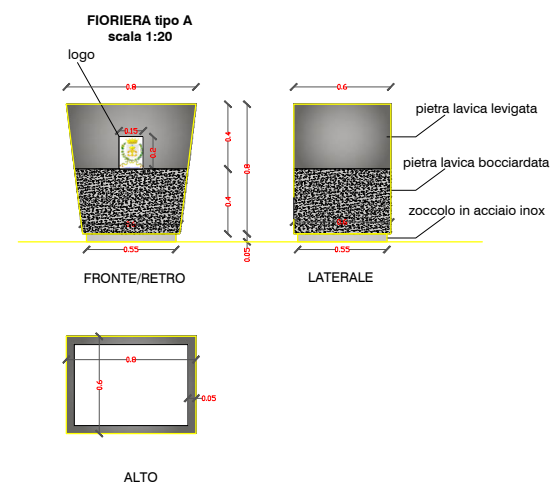

SIMULAZIONE